


1F 既存平面

既存吊戸扉交換、位置移動

- お風呂ユニットに交換
- お風呂サッシ交換 (0809)
- 新規洗面台鏡付き設置
- キッチン交換 (2400)
- 洗濯室造り
- 階段下収納棚造り
- 洗面台横キッチンパネル

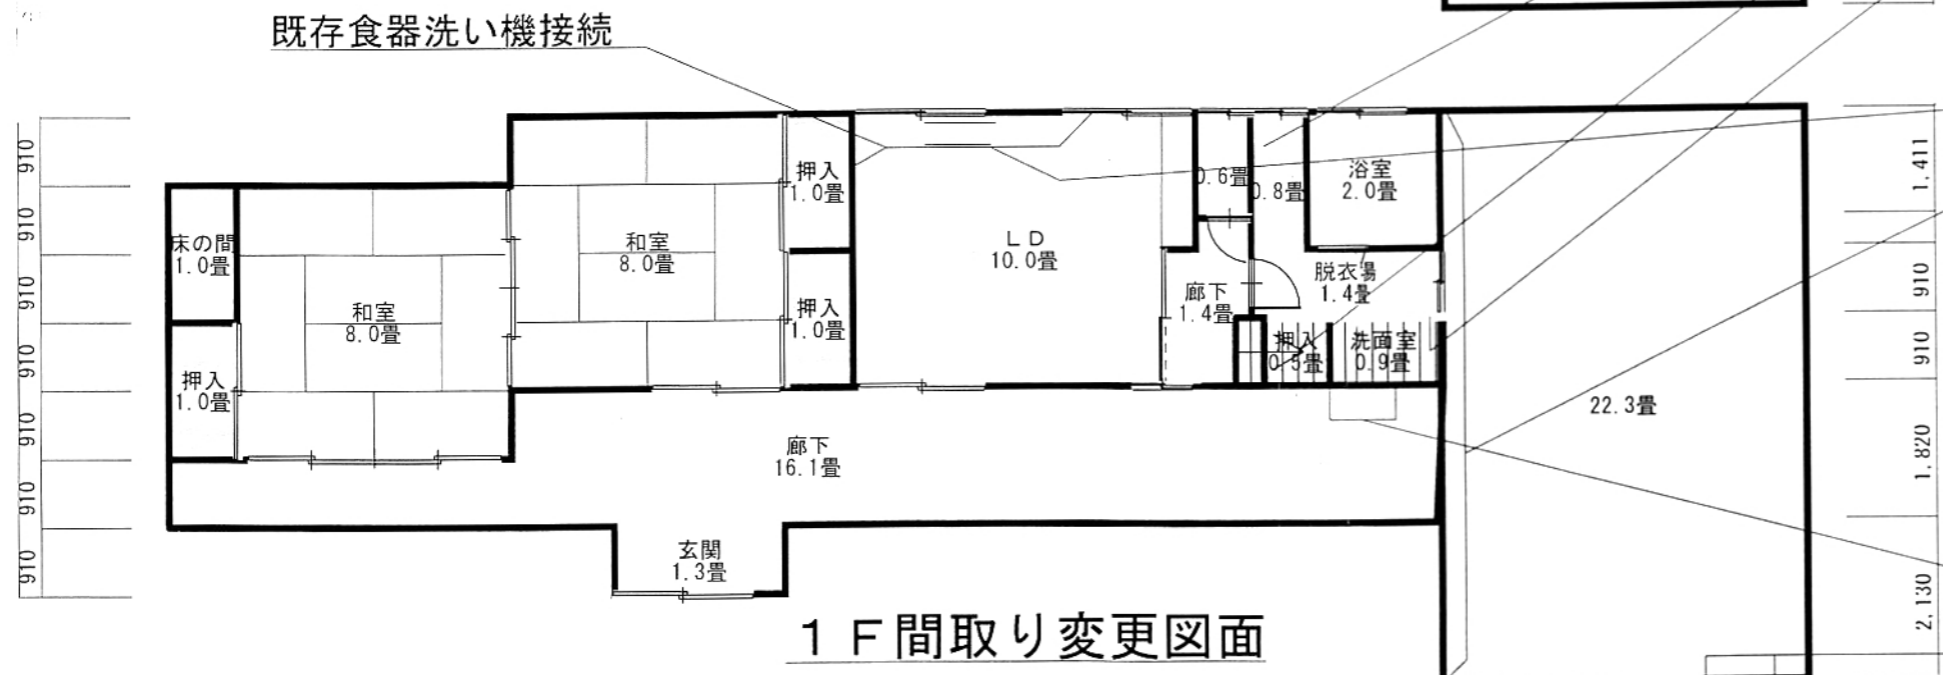

1F 間取り変更図面

- キッチンパネル範囲
- ガレージ壁改装範囲
- 洗面床上げ (LDとフラット)
- 新規トイレオシュレット
- 脱衣場ドア取り付け (鍵付き)
- LD、ローカ入り口1本引き
- ローカ床フローリング (支給品)
- 配電盤
- メーター器

